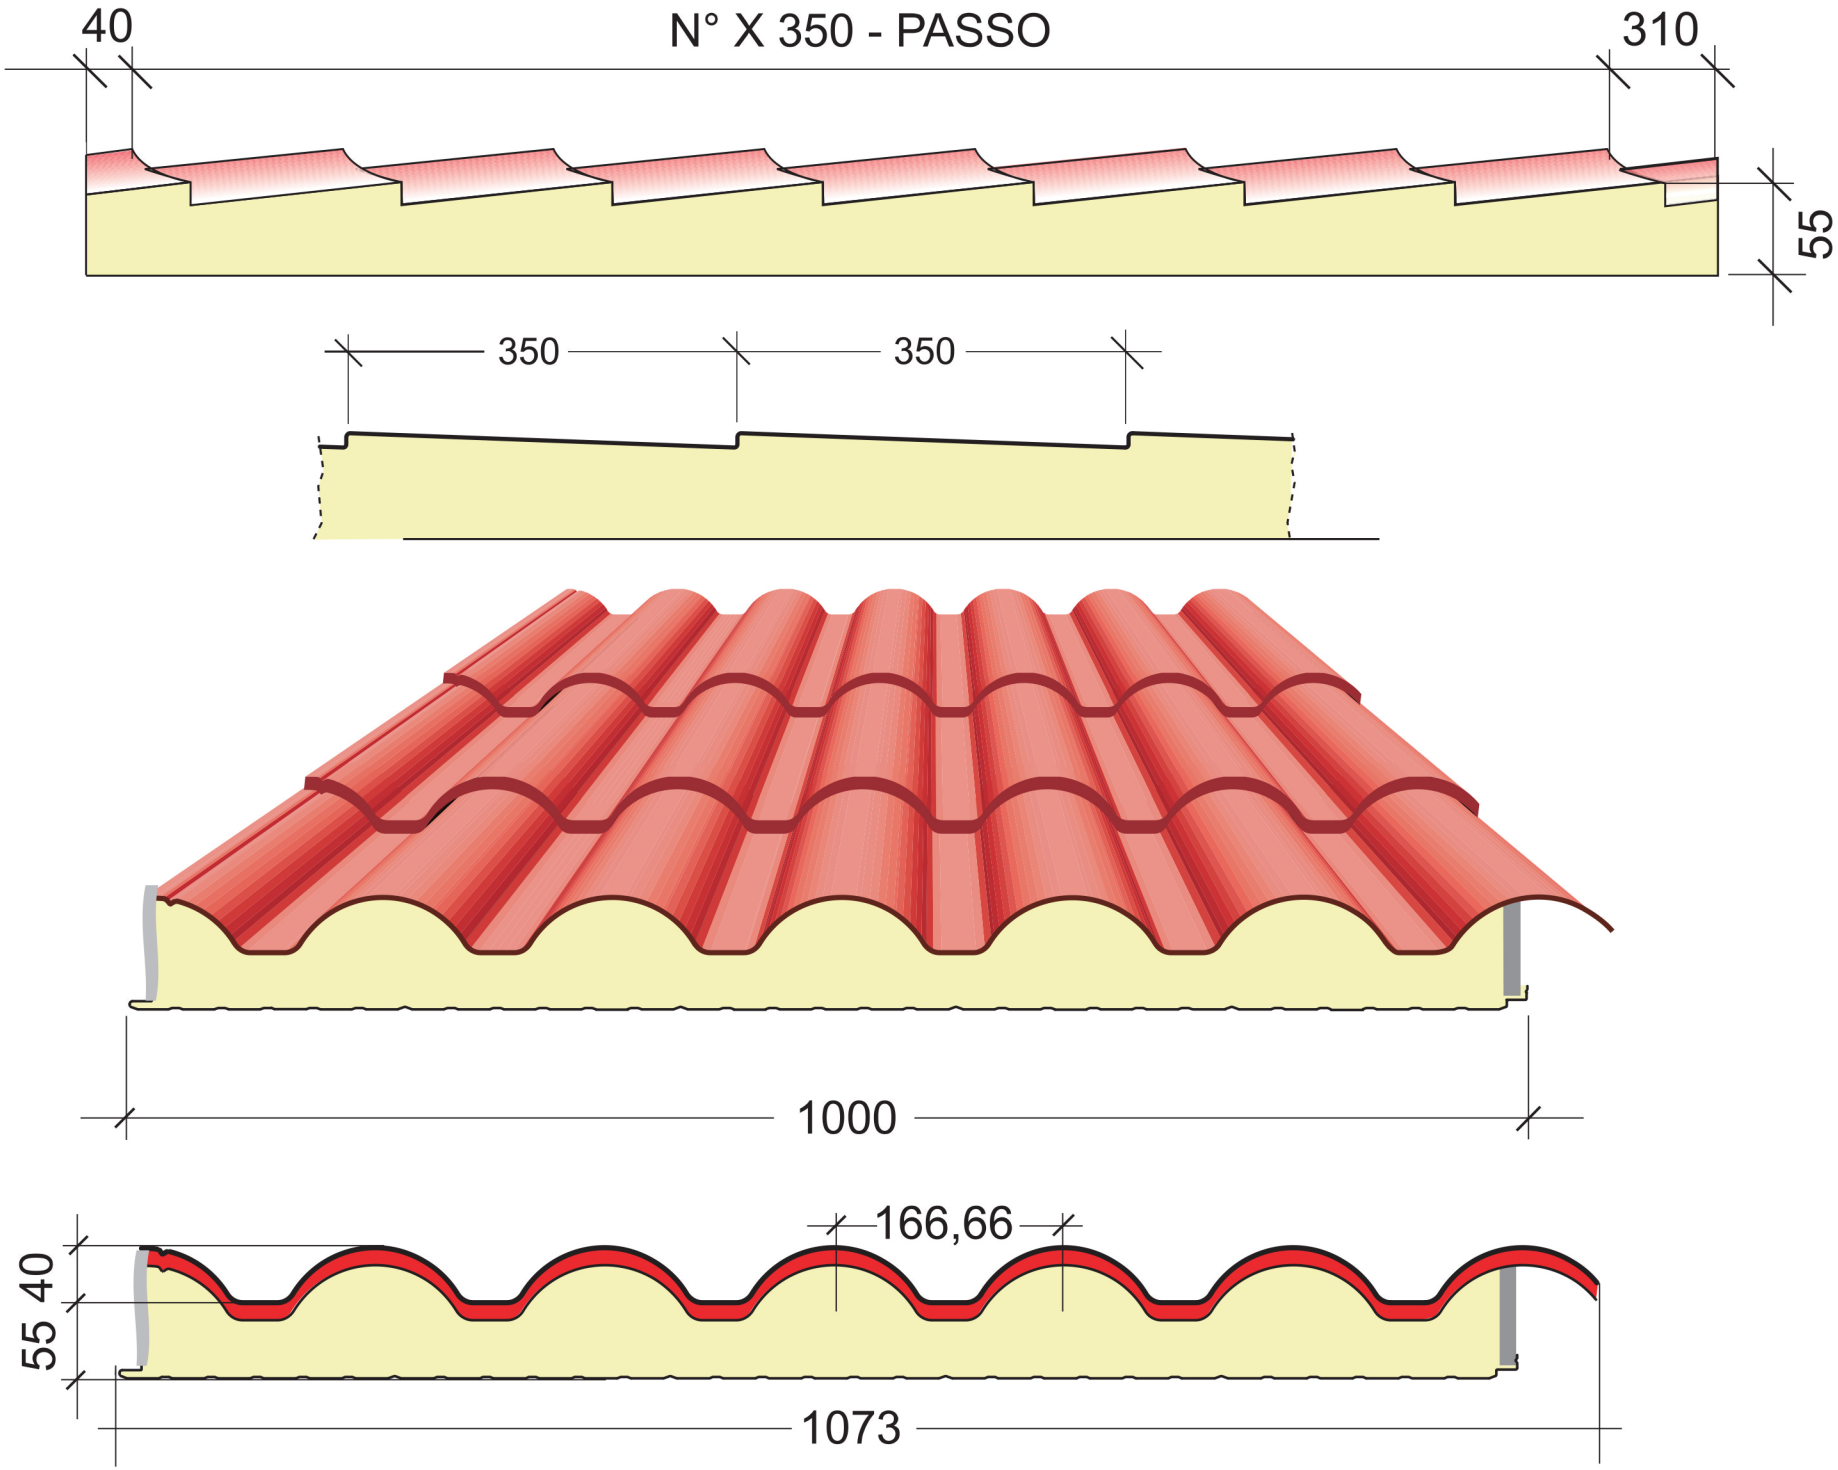
40
N° X 350 - PASSO
310
55
350
350
1000
166,66
40
55
1073